


Büroflächen: 3. Obergeschoss Offices: 3rd Floor


office

Aeschenvorstadt 48–50
4051 Basel

www.anfoshaus.ch

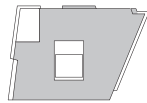

3

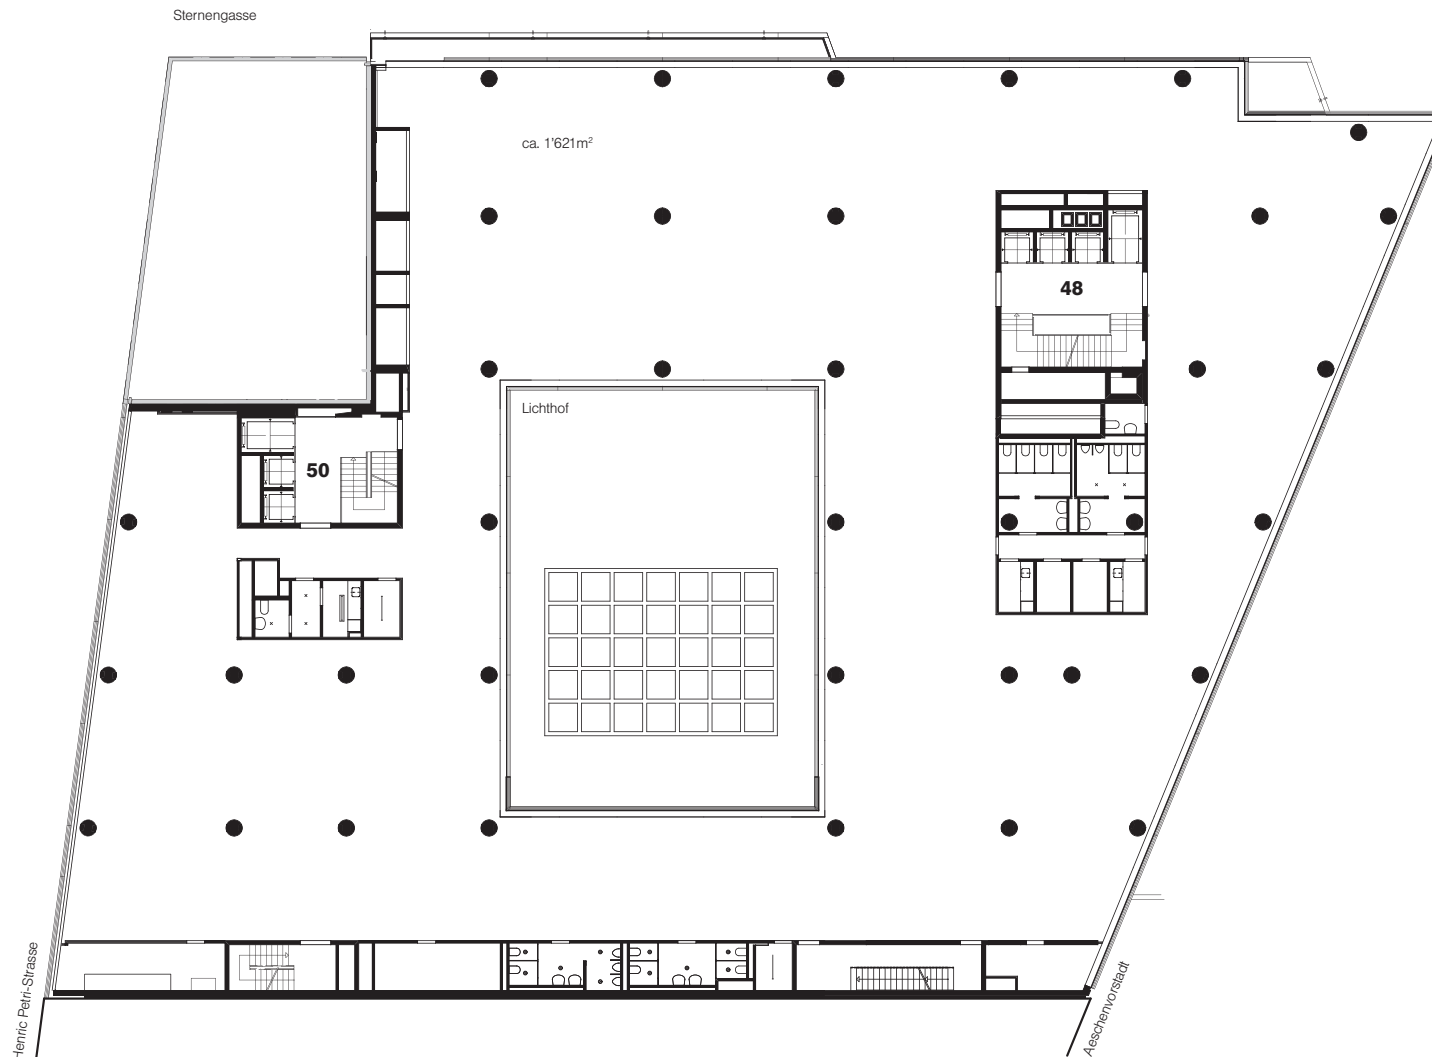

Aufteilungsmöglichkeiten: 2. / 3. / 4. Obergeschoss
Possible Divisions of Space: 2nd, 3rd, 4th Floor

anfoshaus

office

Aeschenvorstadt 48-50
4051 Basel

www.anfoshaus.ch



Nicht Massstabsgetreu.
Alle Mass- und Grössenangaben ohne Gewähr.